


A

Plano que manifiesta las dos Fachadas exteriores del Hospital de S.ⁿ Juan de Dios, que se necesitan construir de nuevo, por hallarse amenazando ruina.

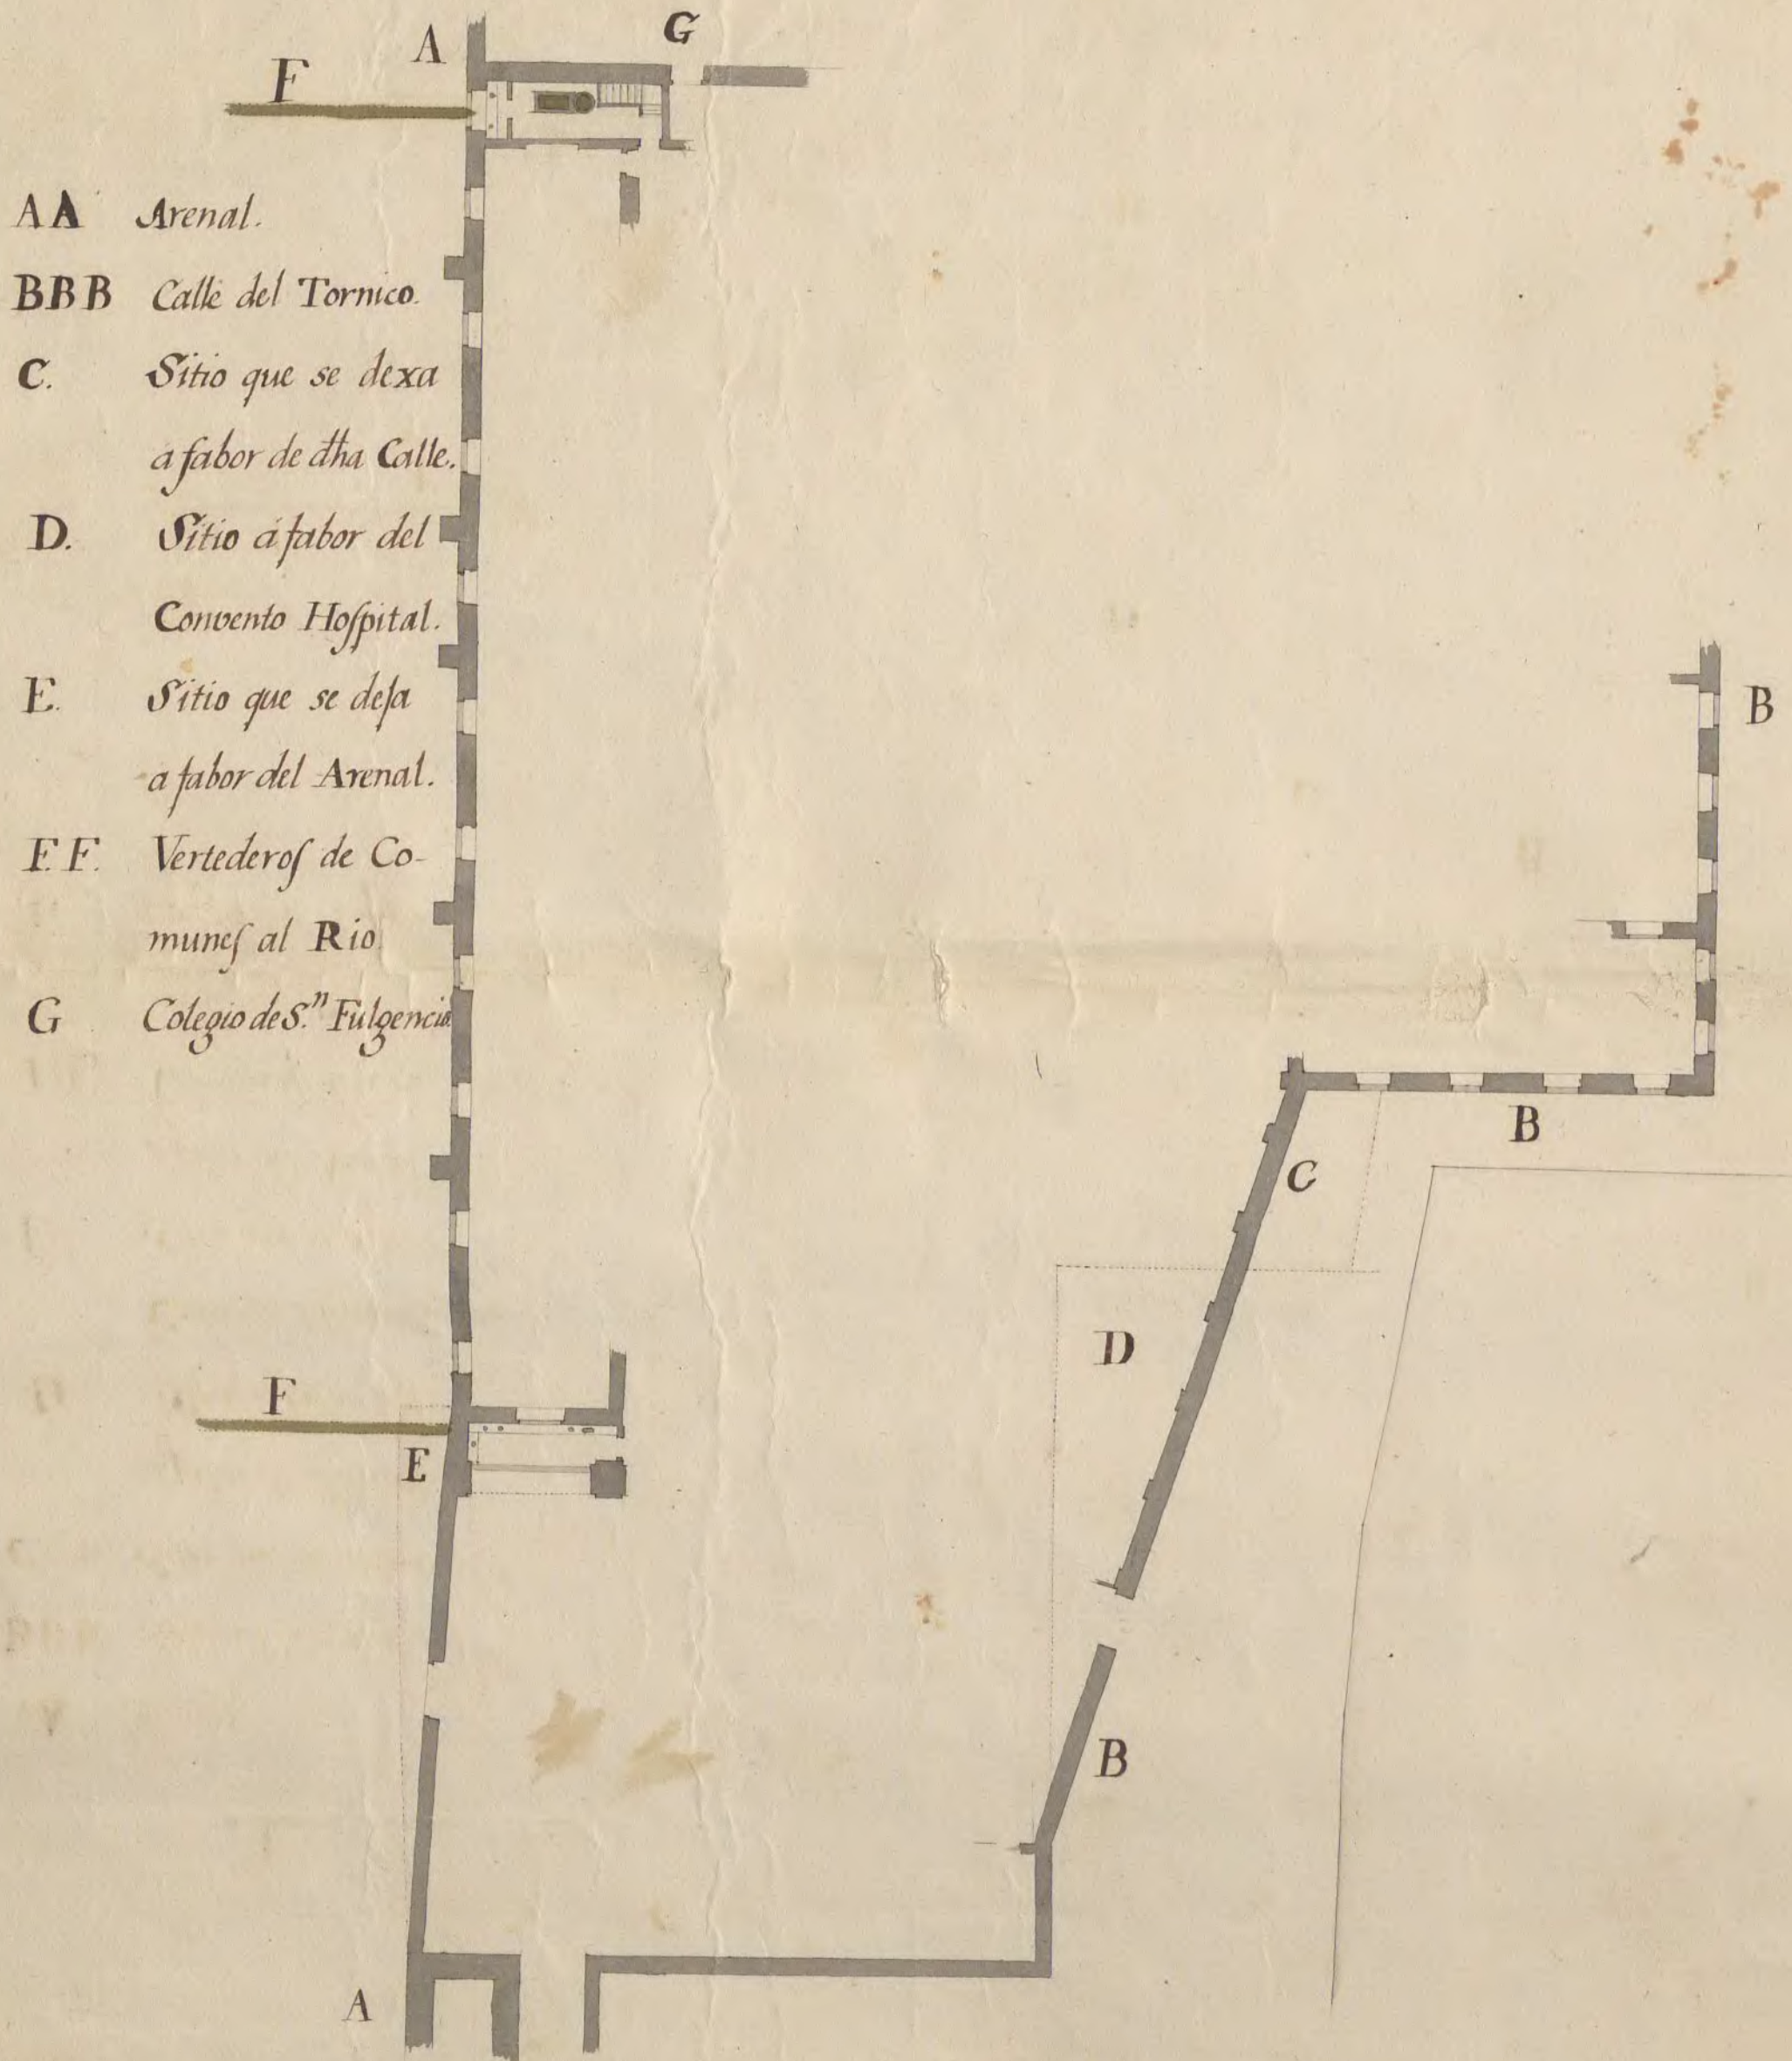

- AA Arenal.
- BBB Calle del Tornico.
- C. Sitio que se dexa a favor de dha Calle.
- D. Sitio a favor del Convento Hospital.
- E. Sitio que se dexa a favor del Arenal.
- EF. Vertederos de Comunes al Rio
- G Colegio de S.ⁿ Fulgencia

Murcia y Octubre 23 de 1785.

Lorenzo Alonso

