


EXPOSICION ARAGONESA DE 1885

ALZADO



PLANTA

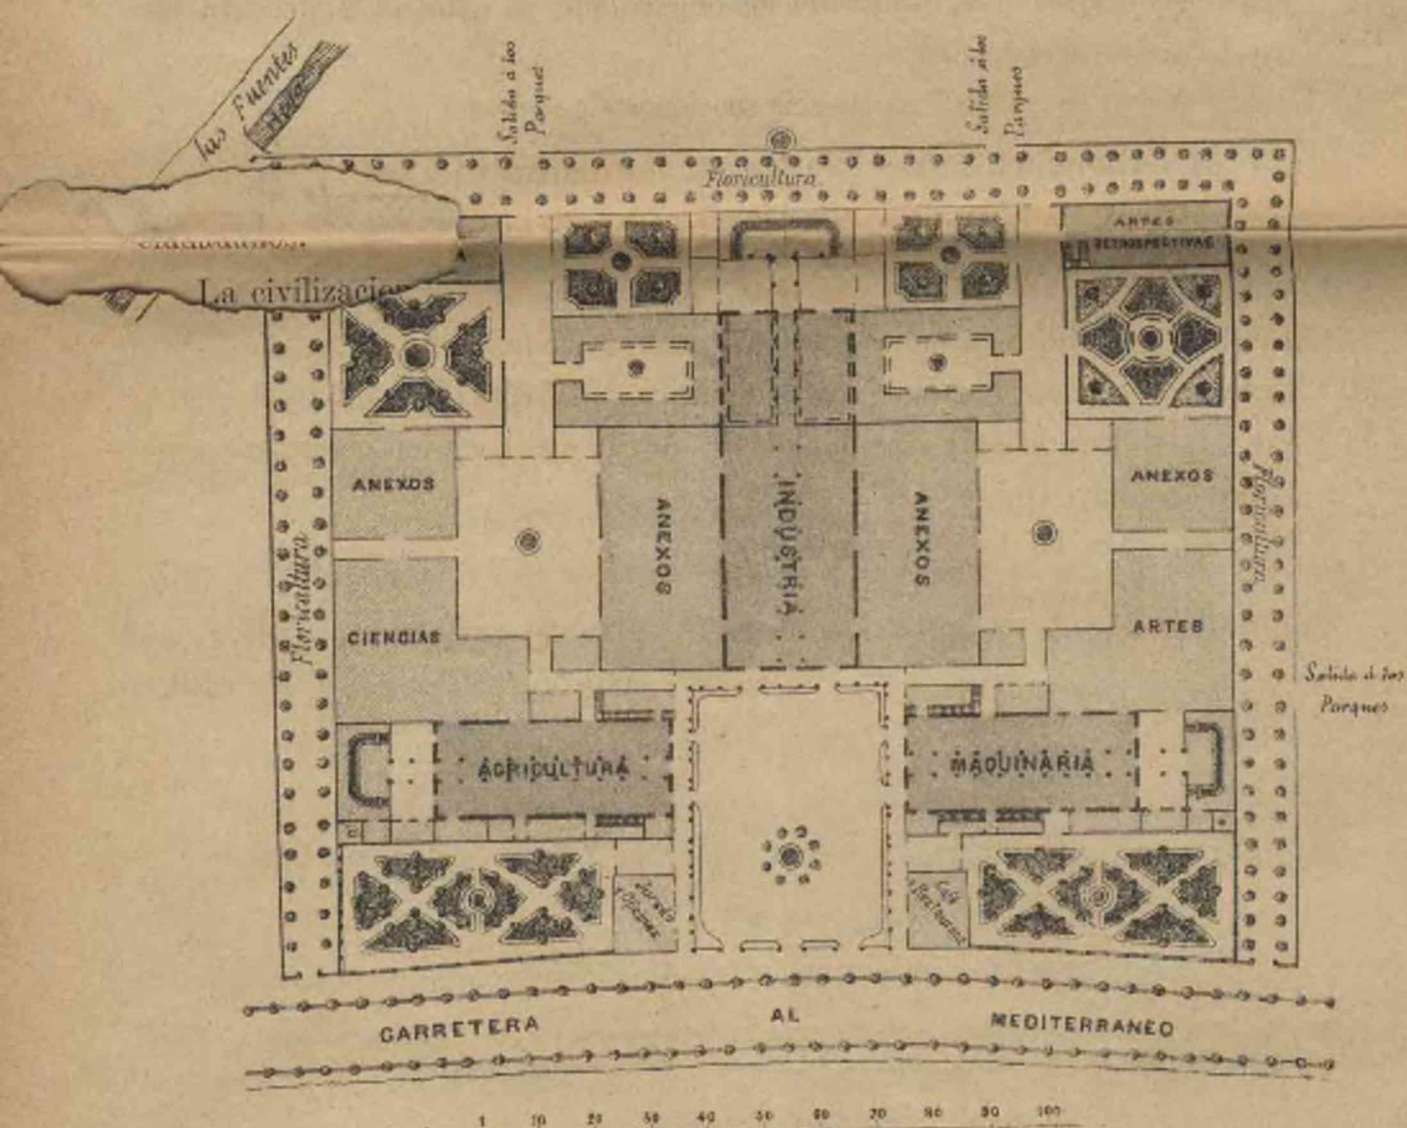

Escala - 1-1250

Nota Las instalaciones especiales se establecerán en los parques

Lit. Portabella