


*Perfil y plano comprendido entre el partidor de la Noguereta y el Molino del Zoco.*

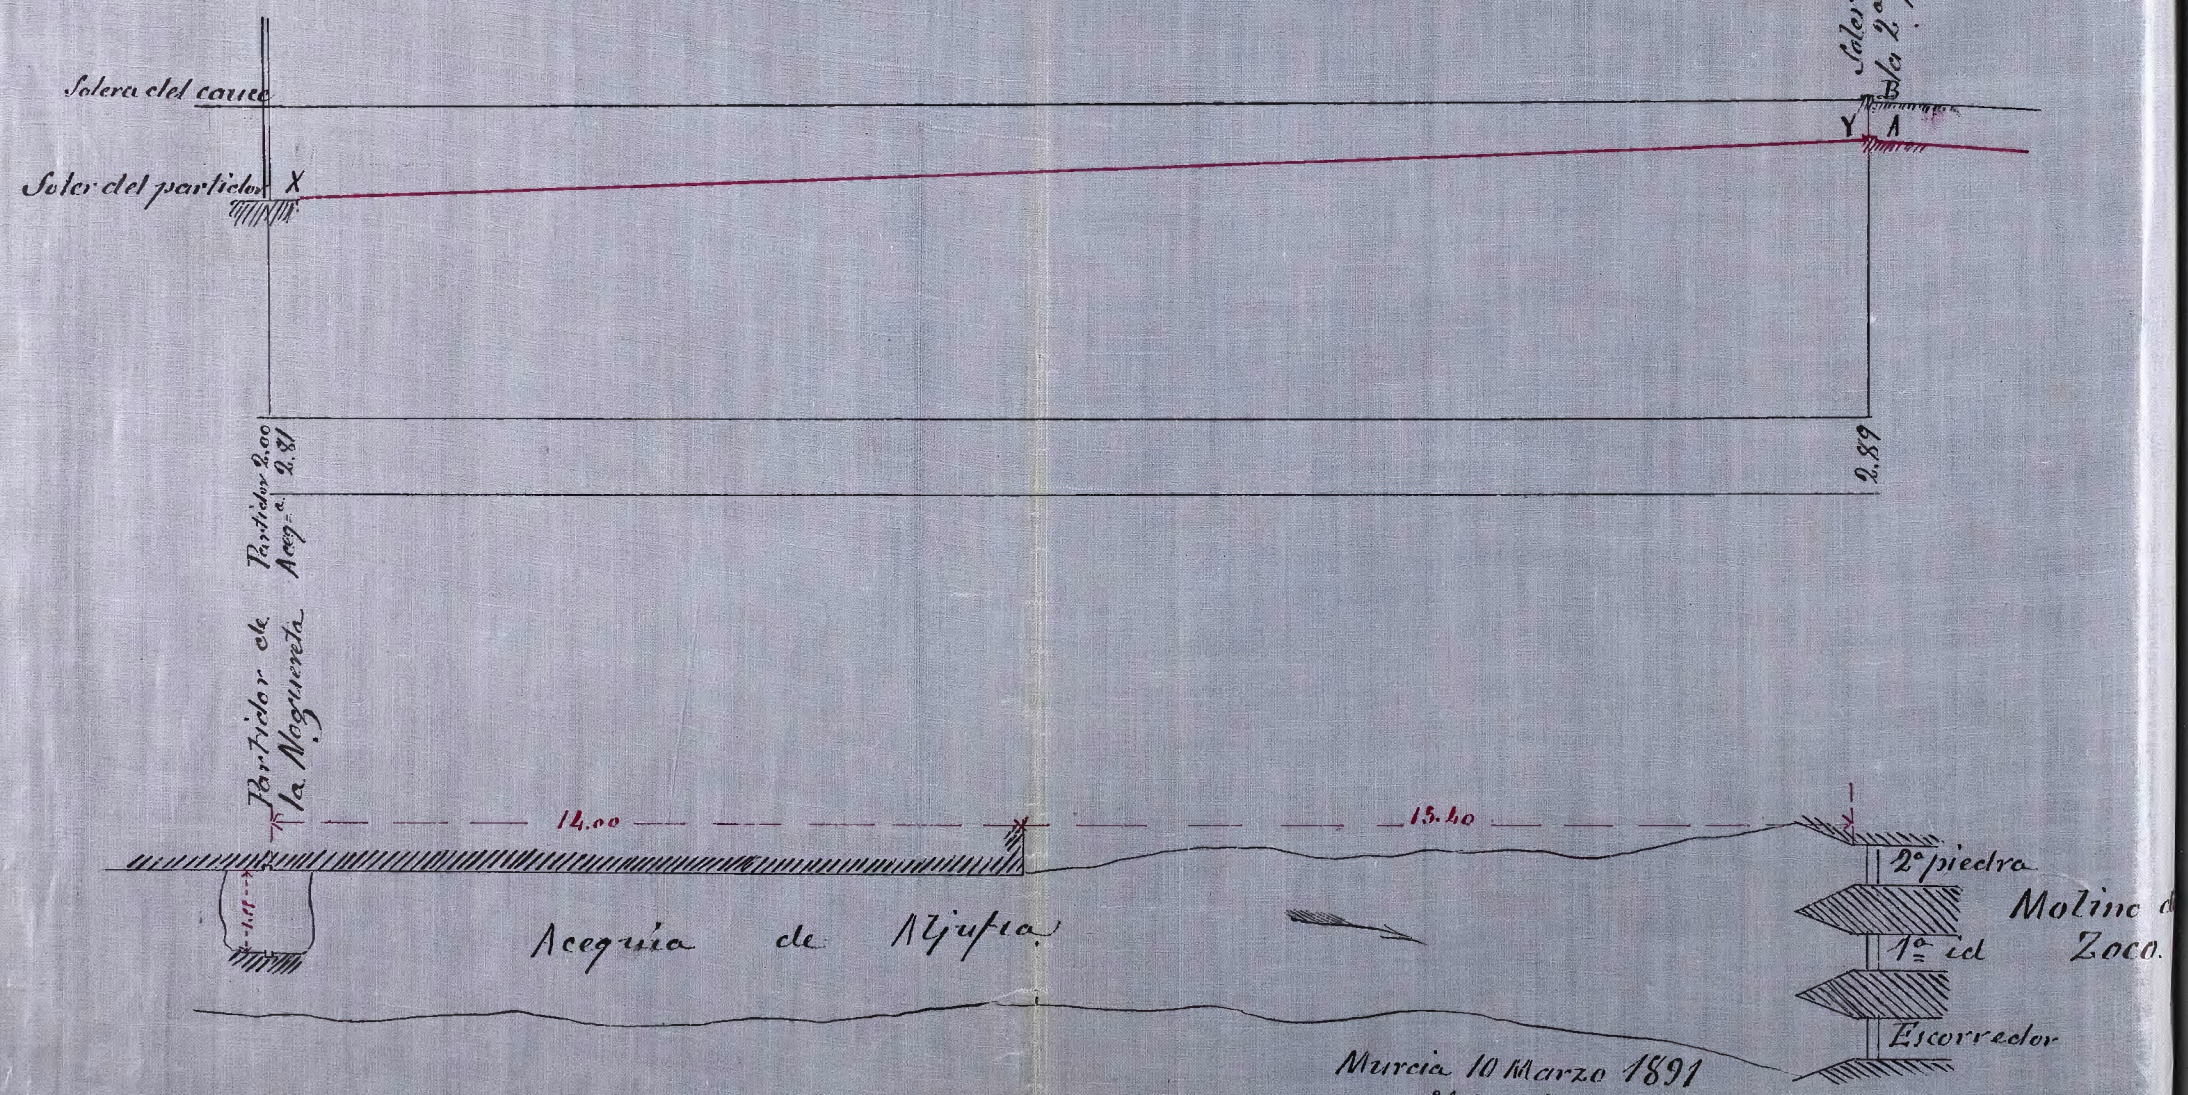

Escalas { Distancia - 0"01.  
 Alturas - 0"02.

Murcia 10 Marzo 1891  
 El Ayuntamiento Municipal  
 Pedro Gervás